


ФАСАД (вид спереди) М 1:15

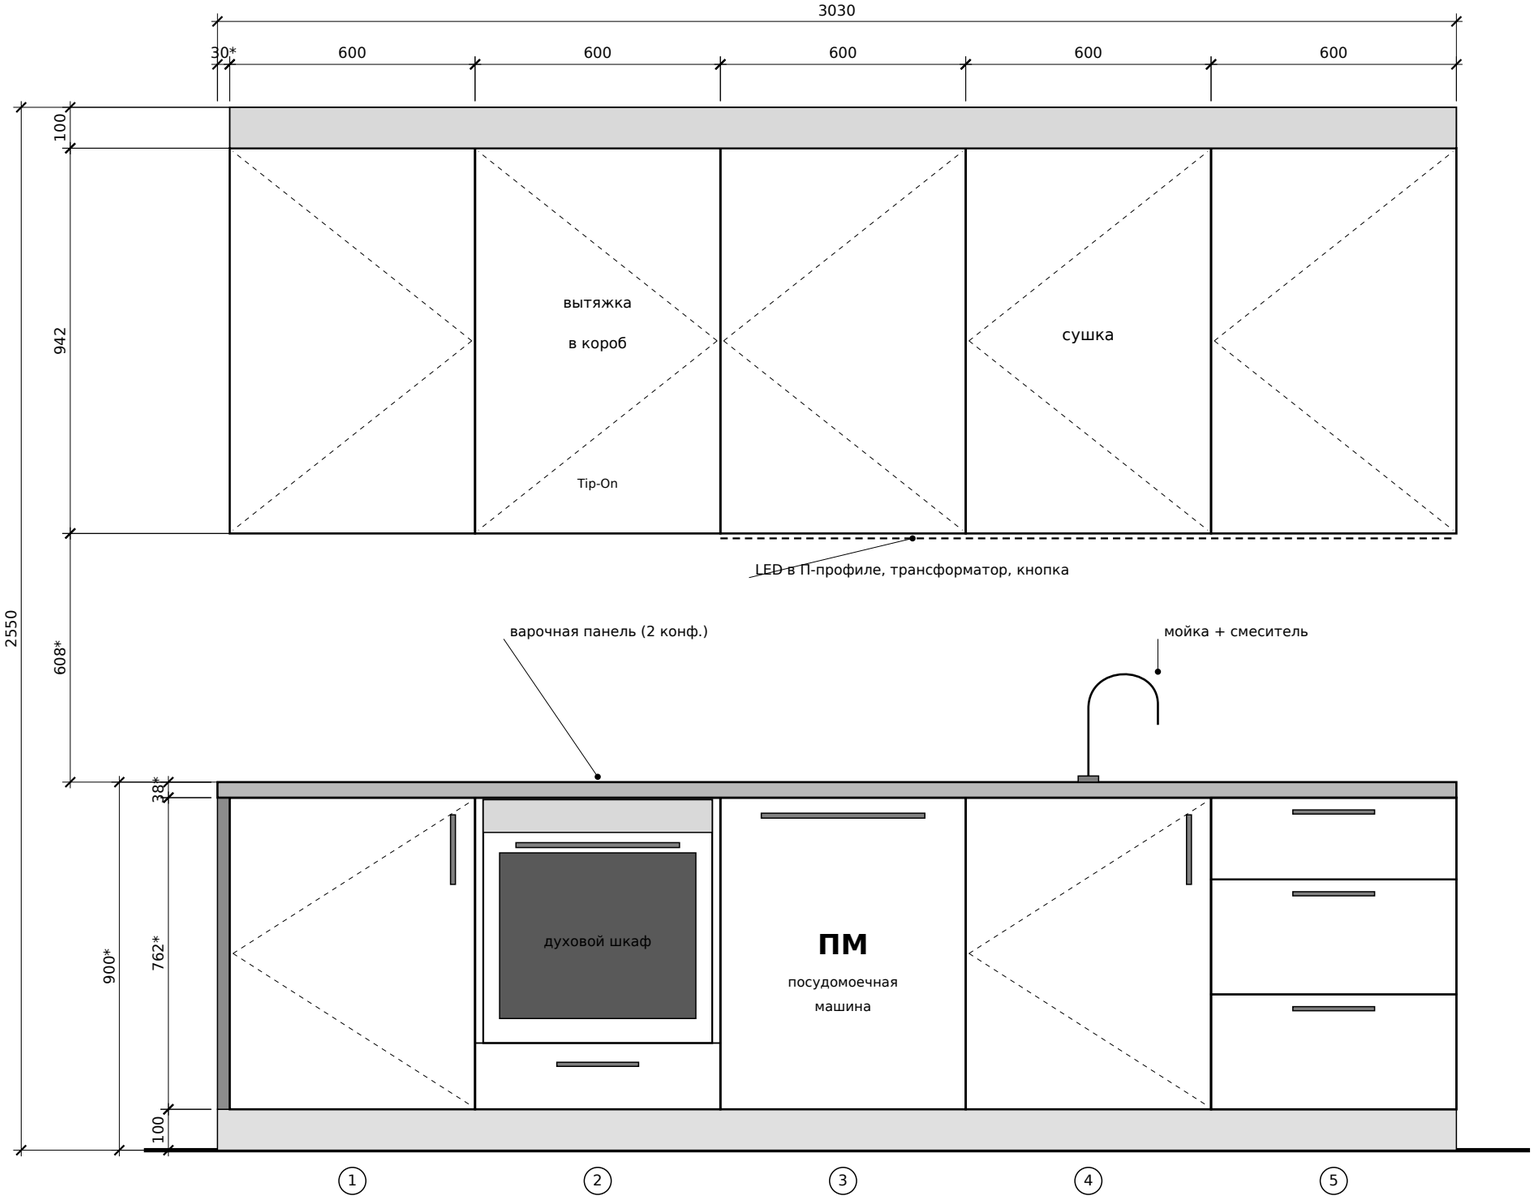

ВИД СБОКУ (схема) М 1:15

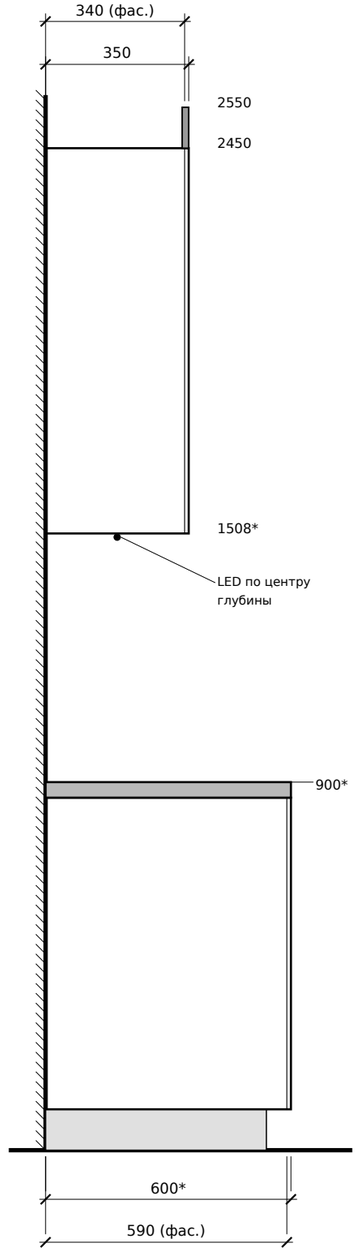

ПЛАН (вид сверху) М 1:20

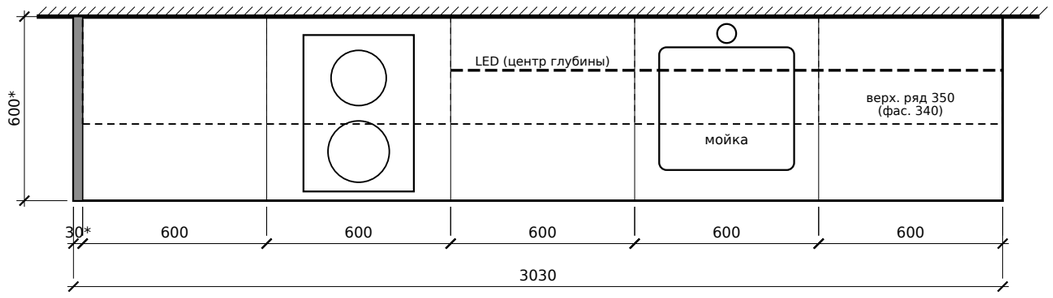

ПРИМЕЧАНИЯ

1. Нижний ряд без изменений (вар. 2), холодильник убран: доборка 30* + 5 × 600 — дверь, духовка с ящиком, ПМ, мойка с дверью, 3 ящика. Длина 3030.
2. Верхний ряд: 5 шкафов по 600 над всеми нижними модулями, высота 942, ФП 16×100, глубина 350 (по фасаду 340).
3. Вытяжка в коробе над варкой (модуль 2), сушка над мойкой (модуль 4) — как в предыдущих чертежах. Остальные шкафы — глухие вкладные фасады.
4. LED в П-профиле по центру глубины — под шкафами 3–5 (справа от вытяжки, как раньше). При необходимости можно продлить и под шкаф 1.
5. Открывание верхних дверей для 5 шкафов на схеме не задано, принято по аналогии (петли у разделителей); пунктир — вершина «V» у петель. Уточнить.
6. Низ верхних шкафов 1508*, верх 2550. Нижний ряд 900, поэтому просвет над столешницей 608*.
7. Ручки: нижний ряд с ручками (вар. 2), верх без ручек (Tip-On), как на схеме. Торцевые боковины не показаны. Место СВЧ не определено.

КУХОННЫЙ ГАРНИТУР — 5 нижних + 5 верхних модулей

Нижний ряд — без изменений (вар. 2), без холодильника. Верхний ряд — 5 шкафов. Длина 3030.

Размеры со знаком * — не указаны в эскизе/на схеме: сняты по пропорциям либо приняты по стандарту.

Масштаб 1:15 (план 1:20)

Размеры в миллиметрах

Лист 1/1 22.10.2026 (вариант 7)